

РЕШЕНИЕ
о размещении объектов № 39/18

п. Полазна

«20» июня 2018

Администрация Полазненского городского поселения разрешает **Закрытому акционерному обществу «Газпром газораспределение Пермь»**, (зарегистрировано ИМНС РФ по Ленинскому району г. Перми в Едином государственном реестре юридических лиц за основным государственным регистрационным номером (ОГРН) 1025900512670, дата внесения записи 23.09.2002, свидетельство о внесении записи: серия 50 № 001731932, изменение наименования юридического лица зарегистрировано ИФНС по Ленинскому району г. Перми в Едином государственном реестре юридических лиц за государственным регистрационным номером (ГРН) 2125902017723, дата внесения записи 13.02.2012, свидетельство о внесении записи серия 59 № 004357408, ИНН 5902183841, КПП 590201001, адрес юридического лица: г. Пермь, ул. Петропавловская, д. 43) (Якубович Н.Р. по доверенности от 20.01.2017, № 59 АА 2261986, зарегистрировано в реестре за № 1Д-31)

размещение объекта: газопровод давлением до 1,2 Мпа
на землях населенных пунктов, находящихся в государственной собственности

на срок 1 (один) год

Местоположение: Пермский край, Добрянский муниципальный район, Полазненское городское поселение, п.Полазна, пер.Спортивный-2, к дому 11.

Приложение: схема расположения земельного участка от 20.06.2018 № 76 в кадастровом квартале 59:18:0020401:, площадь 57,0 кв.м

Глава городского поселения –
глава администрации Полазненского
Городского поселения



О.А.Мартюшев

Схема предполагаемых к использованию земель или части земельного участка

№ 76 от 20.06.2018

Объект: Технологическое присоединение газопровода давлением до 1,2 Мпа, для размещения которого не требуется разрешения на строительство

Местоположение: расположенных по адресу: Пермский край, Добрянский муниципальный р-н, Полазненское городское поселение, п. Полазна, пер. Спортивный-2, к дому 11

Каталог координат, м

Площадь земель или части земельного участка, кв.м.: 57

Категория земель: земли населенных пунктов

Вид разрешенного использования: -

Описание границ смежных землепользователей:


От точки н1 до точки н2 - земельный участок с кадастровым номером 59:18:0020401:812

От точки н2 до точки н1 - земли общего пользования

№ точки границы	X	Y
н1	548844.16	2241823.86
н2	548846.22	2241819.30
н3	548856.37	2241825.21
н4	548853.92	2241829.44
н1	548844.16	2241823.86

Условные обозначения:

- | | |
|---|---|
| <ul style="list-style-type: none"> - предполагаемый участок земель, на которых планируется размещение объекта - границы и номер земельного участка, сведения о которых внесены в ГКН - границы и номер объекта капитального строительства, сведения о которых внесены в ГКН - граница кадастрового квартала | <ul style="list-style-type: none"> - зоны с особыми условиями использования территории, сведения о которых внесены в ГКН - обозначение запрашиваемого земельного участка - характерная точка границ земель или части земельного участка - номер кадастрового квартала |
|---|---|

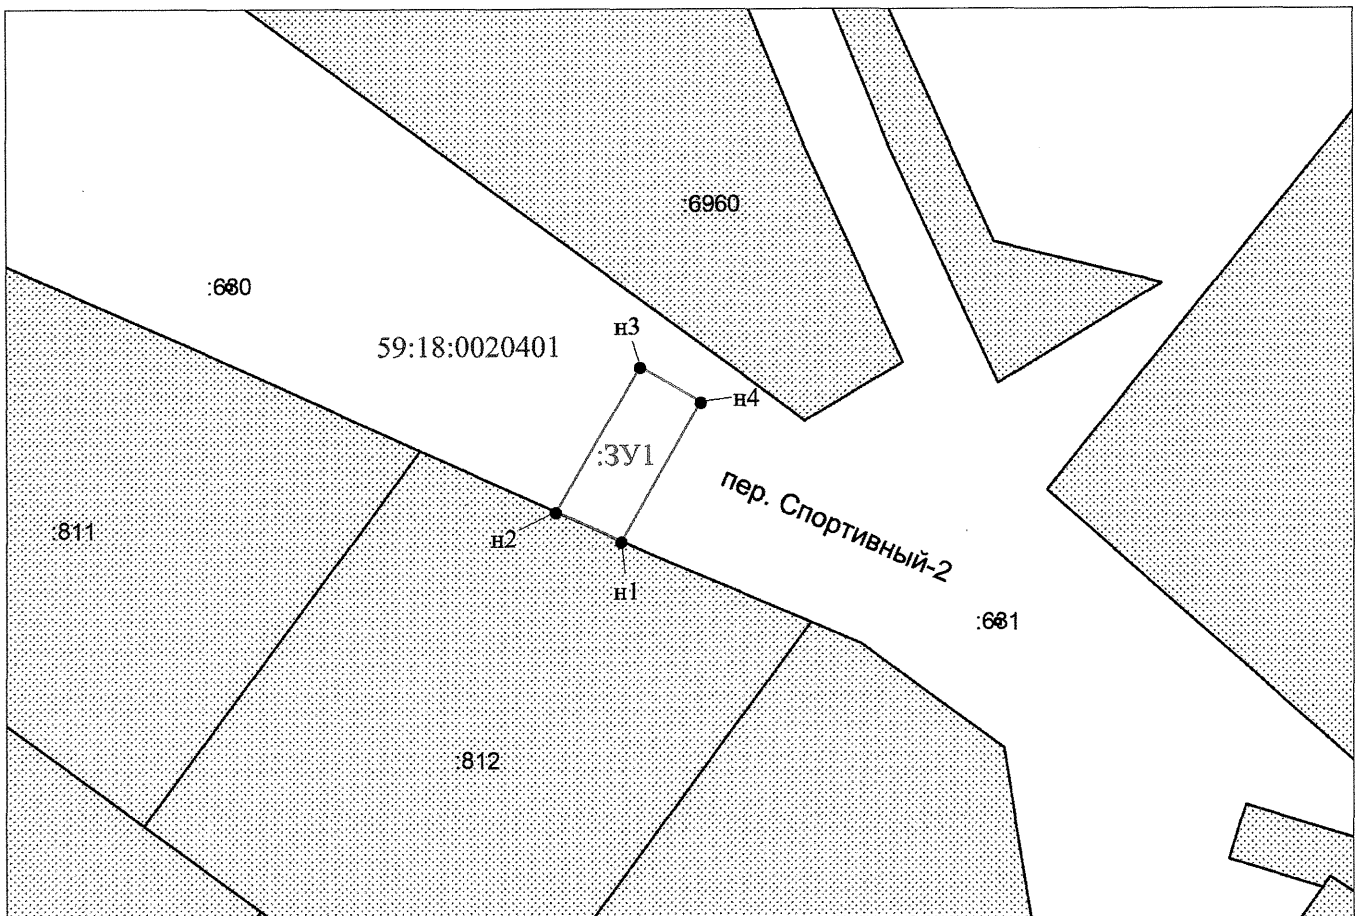

Масштаб 1:500

Заявитель: Якубович Н.Р. / Якубович Н.Р.
 (подпись, расшифровка подписи)
 МП
 (для юридических лиц и индивидуальных предпринимателей)