

РЕШЕНИЕ
о размещении объектов № 42/18

п. Полазна

«03» июля 2018

Администрация Полазненского городского поселения разрешает **Закрытому акционерному обществу «Газпром газораспределение Пермь»**, (зарегистрировано ИМНС РФ по Ленинскому району г. Перми в Едином государственном реестре юридических лиц за основным государственным регистрационным номером (ОГРН) 1025900512670, дата внесения записи 23.09.2002, свидетельство о внесении записи: серия 50 № 001731932, изменение наименования юридического лица зарегистрировано ИФНС по Ленинскому району г. Перми в Едином государственном реестре юридических лиц за государственным регистрационным номером (ГРН) 2125902017723, дата внесения записи 13.02.2012, свидетельство о внесении записи серия 59 № 004357408, ИНН 5902183841, КПП 590201001, адрес юридического лица: г. Пермь, ул. Петропавловская, д. 43) (Якубович Н.Р. по доверенности от 20.01.2017, № 59 АА 2261986, зарегистрировано в реестре за № 1Д-31)

размещение объекта: газопровод давлением до 1,2 Мпа
на землях населенных пунктов, находящихся в государственной собственности

на срок 1 (один) год

Местоположение: Пермский край, Добрянский муниципальный район, Полазненское городское поселение, п.Полазна, ул.Демидковская, к дому 16.

Приложение: схема расположения земельного участка от 03.07.2018 № 86 в кадастровом квартале 59:18:0020803:, площадь 39,0 кв.м

Глава городского поселения –
глава администрации Полазненского
Городского поселения



О.А.Мартюшев

Схема предполагаемых к использованию земель или части земельного участка

86 - 03.07.2018

Объект: Технологическое присоединение газопровода давлением до 1,2 Мпа, для размещения которого не требуется разрешения на строительство

Местоположение: расположенных по адресу: Пермский край, Добрянский муниципальный р-н, Полазненское городское поселение, п. Полазна, ул. Демидковская, к дому 16

Каталог координат, м

Площадь земель или части земельного участка, кв.м.: 39

Категория земель: земли населенных пунктов

Вид разрешенного использования: -

Описание границ смежных землепользователей:

От точки н1 до точки н2 - земельный участок с кадастровым номером 59:18:0020803:75

От точки н2 до точки н3 - земли общего пользования


От точки н3 до точки н6 - земельный участок с кадастровым номером 59:18:0000000:15745

От точки н6 до точки н1 - земли общего пользования

| № точки границы | X | Y |
|-----------------|-----------|------------|
| н1 | 547634.13 | 2241701.87 |
| н2 | 547639.07 | 2241701.04 |
| н3 | 547639.58 | 2241705.28 |
| н4 | 547640.00 | 2241708.85 |
| н5 | 547635.06 | 2241709.57 |
| н6 | 547634.65 | 2241706.19 |
| н1 | 547634.13 | 2241701.87 |

Условные обозначения:

- предполагаемый участок земель, на которых планируется размещение объекта
- границы и номер земельного участка, сведения о которых внесены в ГКН
- границы и номер объекта капитального строительства, сведения о которых внесены в ГКН
- граница кадастрового квартала
- зоны с особыми условиями использования территории, сведения о которых внесены в ГКН
- обозначение запрашиваемого земельного участка
- характерная точка границ земель или части земельного участка
- номер кадастрового квартала

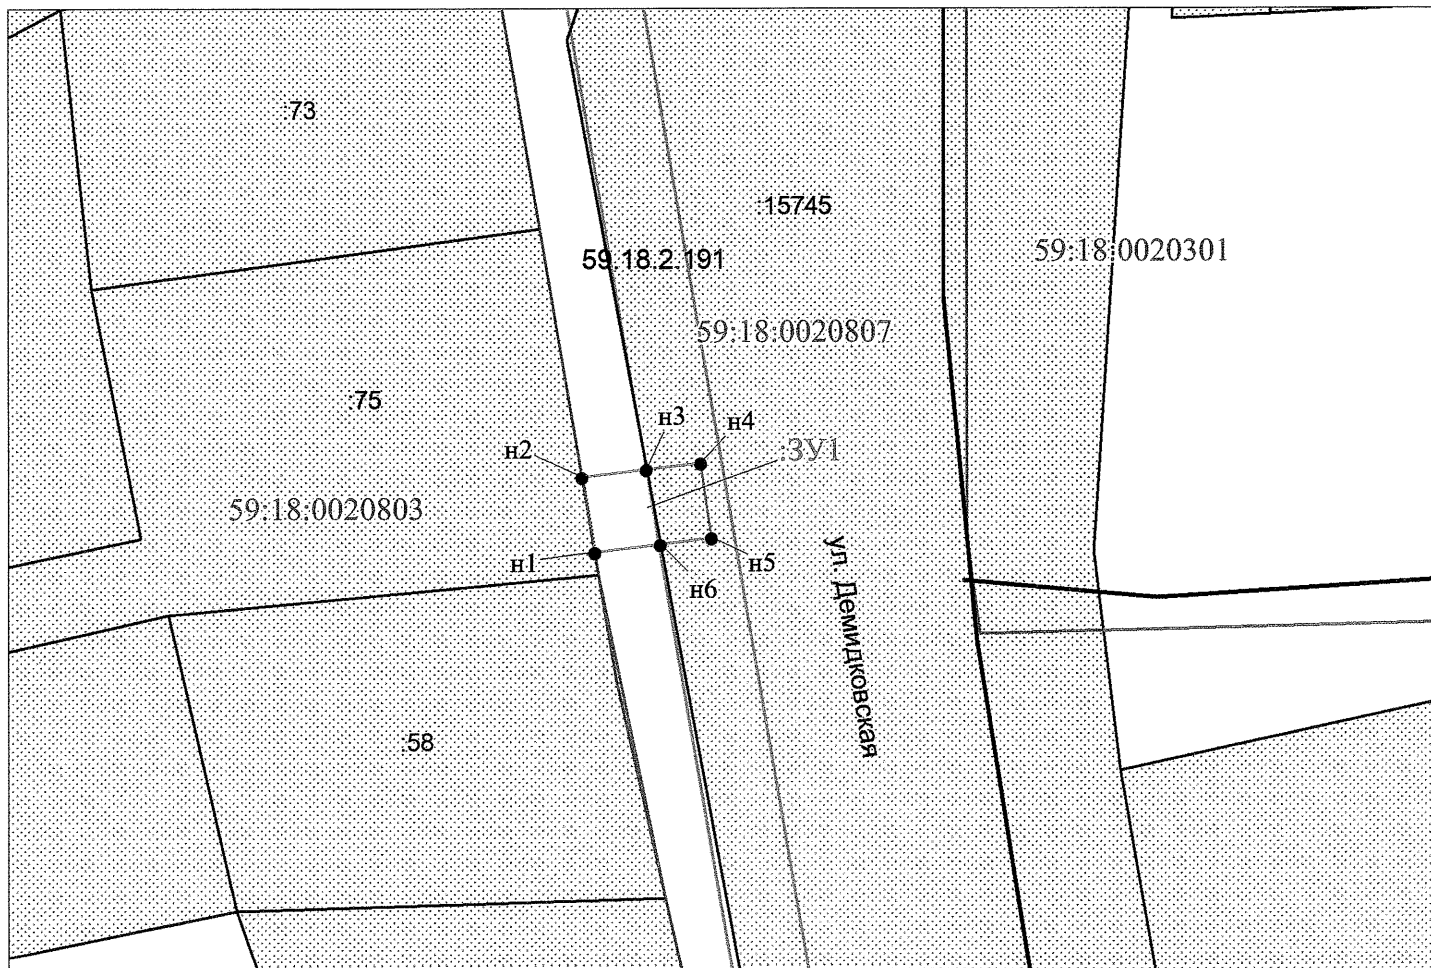

Масштаб 1:500

Заявитель: Якубович Н.Р. / Якубович Н.Р.

МП

(подпись, расшифровка подписи)

(для юридических лиц и индивидуальных предпринимателей)