

РЕШЕНИЕ
о размещении объектов № 103/18

п. Полазна

«27» августа 2018

Муниципальное казенное учреждение «Администрация Мулазненского городского поселения», в лице главы городского поселения – главы администрации Полазненского городского поселения Мартюшева Олега Александровича, действующего на основании Устава, от имени муниципального образования Полазненское городское поселения разрешает Акционерному обществу «Энерго-Альянс» (618740, Пермский край, г. Добрянка, ул. 25 Октября, д. 30, ИНН 5914024420, КПП 591401001, ОГРН 1095914095704, Банк: добрянское отделение № 6984/0508 ОАО Сбербанка России г. Пермь, БИК 045773603 расчетный счет 40702810849270001178, тел. (34 265)2-25-34).

размещение объекта ВЛ-0,4 кВ,
на землях населенных пунктов, находящихся в государственной собственности

расположенных в кадастровом квартале 59:18:0020101, площадью 564 кв.м., на срок 11 месяцев.

Местоположение: Пермский край, Добрянский р-н, п.Полазна, ул.Верхне-Садовая вблизи дома №6, ул.Верхне-Садовая

Приложение: схема № 171 от 27.08.2018 расположения земельного участка в кадастровом квартале 59:18:0020101, площадь 564 кв.м.

Приложение:

1) схема границ, предназначенных к использованию земель или части земельного участка на кадастровом плане территории с указанием координат характерных точек границ;

2) Инвентаризация. Разрешение обязано выполняться предусмотренные статьей 39.35 Земельного кодекса Российской Федерации требования в случае, если неиспользование земель или земельных участков привело к порче или уничтожению плодородного слоя почвы в границах таких земель или земельных участков.


3) Действие Разрешения досрочно прекращается в случаях, предусмотренных статьей 39.34 Земельного кодекса Российской Федерации.

Глава городского поселения
глава Администрации Полазненского
Городского поселения




О.А. Мартюшев

Схема предполагаемых к использованию земель или части земельного участка
Объект: Технологическое присоединение ВЛ-0.4 кВ
Местоположение: Пермский край, п.Полазна, ул.Верхне-Садовая вблизи дома №6, ул.Верхне-Садовая
Площадь земельного участка: 564 кв.м.

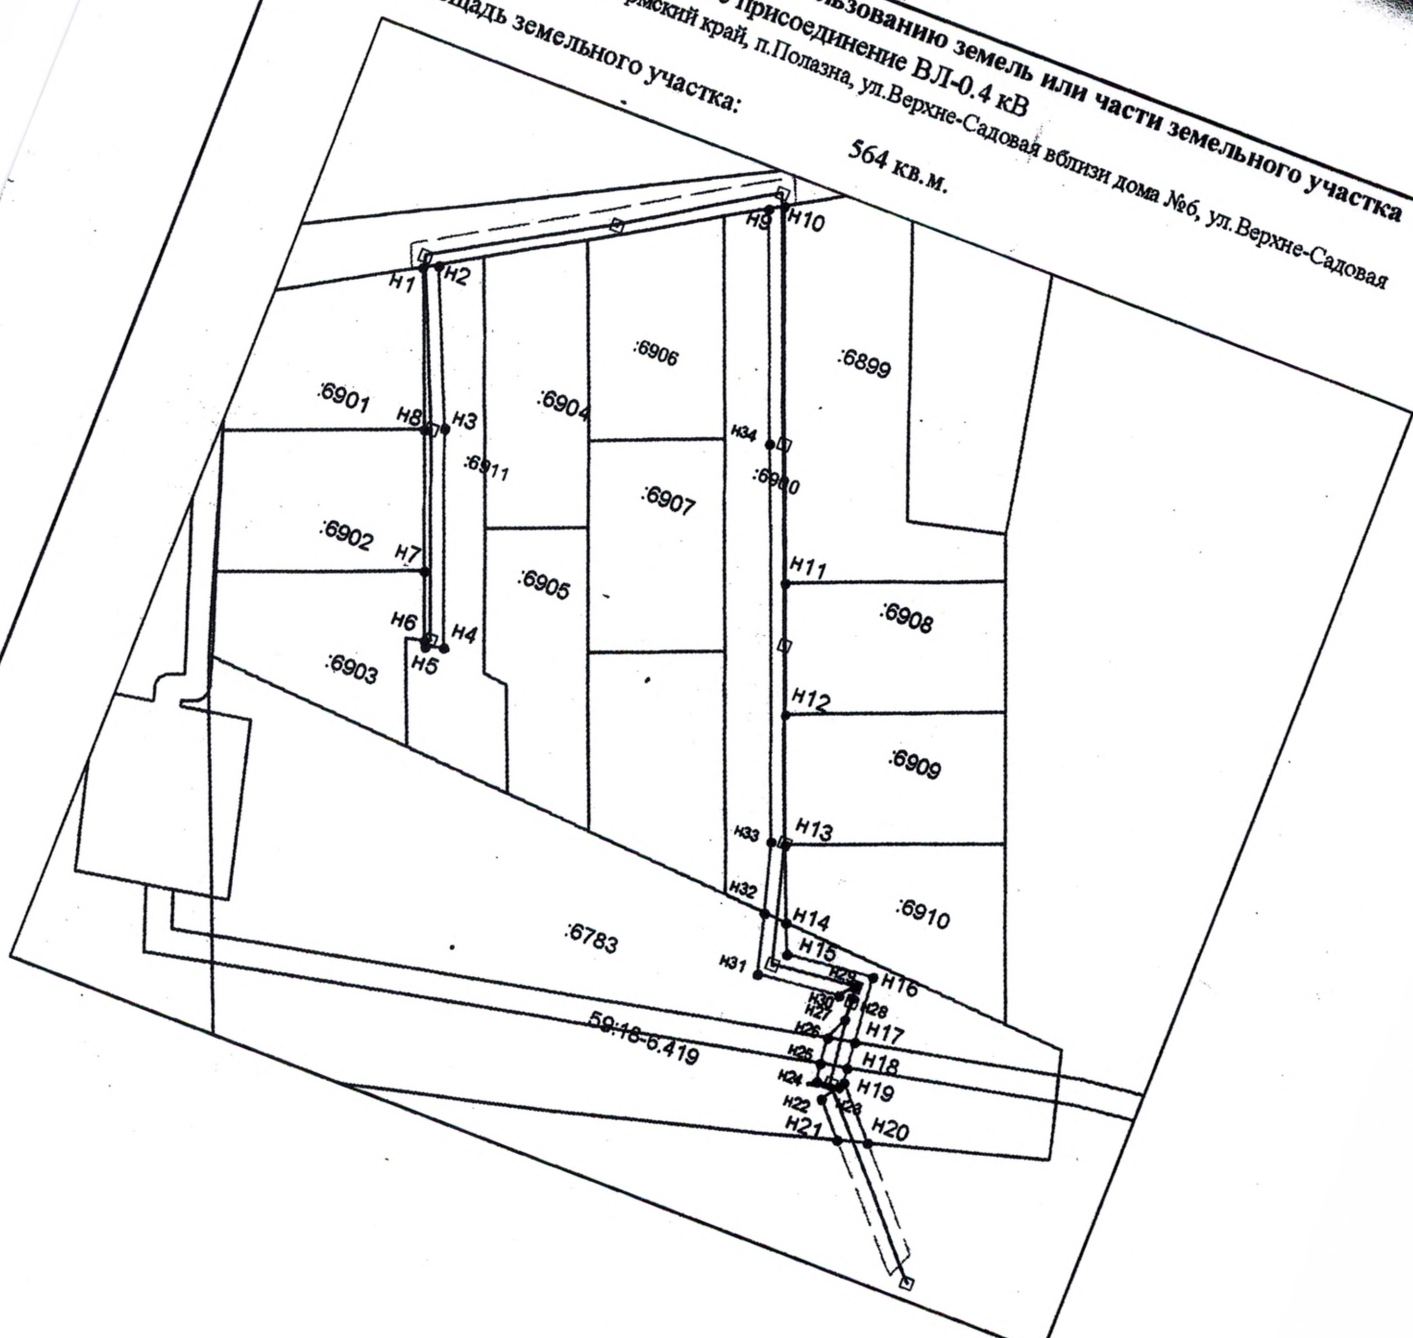

Заявитель: Генеральный директор АО "Энерго-Альянс"
М 1:1000

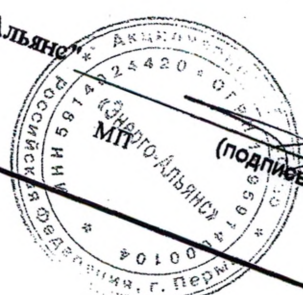

(подпись, расшифровка подписи)