

РЕШЕНИЕ
о размещении объектов № 111/18

п. Полазна

«17» сентября 2018

Муниципальное казенное учреждение «Администрация Полазненского городского поселения», в лице главы городского поселения – главы администрации Полазненского городского поселения Мартюшева Олега Александровича, действующего на основании Устава, от имени муниципального образования Полазненское городское поселения разрешает **Закрытому акционерному обществу «Газпром газораспределение Пермь»**, (зарегистрировано ИМНС РФ по Ленинскому району г. Перми в Едином государственном реестре юридических лиц за основным государственным регистрационным номером (ОГРН) 1025900512670, дата внесения записи 23.09.2002, свидетельство о внесении записи: серия 50 № 001731932, изменение наименования юридического лица зарегистрировано ИФНС по Ленинскому району г. Перми в Едином государственном реестре юридических лиц за государственным регистрационным номером (ГРН) 2125902017723, дата внесения записи 13.02.2012, свидетельство о внесении записи серия 59 № 004357408, ИНН 5902183841, КПП 590201001, адрес юридического лица: г. Пермь, ул. Петропавловская, д. 43) (Егошина И.В по доверенности от 20.01.2017, № 59 АА 2261986, зарегистрировано в реестре за № 1Д-31)

размещение объекта газопровод давлением до 0,6 Мпа
на землях населенных пунктов

расположенных в кадастровом квартале 59:18:0020101, площадью 1579 кв.м., на срок 1 (один) год.

Местоположение: Пермский край, Добрянский муниципальный район, Полазненское городское поселение, п.Полазна, ул.Сибирская, к дому 13.

Приложение: схема № 192 от 17.09.2018 расположения земельного участка в кадастровом квартале 59:18:0020101, площадью 1579 кв.м.

Приложение:

а) схема границ предполагаемых к использованию земель или части земельного участка на кадастровом плане территории с указанием координат характерных точек границ;

1) Лица получившие Разрешение, обязаны выполнить предусмотренные статьей 39.35 Земельного кодекса Российской Федерации требования в случае, если использование земель или земельных участков привело к порче или уничтожению плодородного слоя почвы в границах таких земель или земельных участков.

2) Действие Разрешения досрочно прекращается в случаях, предусмотренных статьей 39.34 Земельного кодекса Российской Федерации.

Глава городского поселения
глава Администрации Полазненского
Городского поселения




О.А. Мартюшев

Схема предполагаемых к использованию земель или части земельного участка

Объект: Технологическое присоединение газопровода давлением до 0,6 Мпа, для размещения которого не требуется разрешения на строительство

Местоположение: расположенных по адресу: Пермский край, Добрянский муниципальный р-н, Полазненское городское поселение, п. Полазна, ул. Сибирская, к дому 13

Каталог координат, м

Площадь земель или части земельного участка, кв.м.: 1579

Категория земель: земли населенных пунктов

Вид разрешенного использования: -

Описание границ смежных землепользователей:

От точки н1 до точки н2 - земельный участок с кадастровым номером 59:18:0020101:373

От точки н2 до точки н3 - земельный участок с кадастровым номером 59:18:0020101:374

От точки н3 до точки н11 - земли общего пользования

От точки н11 до точки н14 - земельный участок с кадастровым номером 59:18:0020101:6810

От точки н14 до точки н17 - земли общего пользования

От точки н17 до точки н18 - земельный участок с кадастровым номером 59:18:0020101:6810

От точки н18 до точки н1 - земли общего пользования


Условные обозначения:

- предполагаемый участок земель, на которых планируется размещение объекта
- :1 - границы и номер земельного участка, сведения о которых внесены в ГКН
- :28 - границы и номер объекта капитального строительства, сведения о которых внесены в ГКН
- граница кадастрового квартала

№ точки границы	X	Y
н1	550828.77	2243664.25
н2	550840.78	2243676.68
н3	550870.97	2243703.21
н4	550882.82	2243712.98
н5	550890.44	2243717.92
н6	550928.42	2243747.52
н7	550929.20	2243754.21
н8	550931.04	2243755.46
н9	550929.11	2243758.30
н10	550927.96	2243757.48
н11	550925.43	2243761.02
н12	550923.54	2243763.66
н13	550918.89	2243760.50
н14	550918.32	2243755.38
н15	550918.09	2243753.30
н16	550883.36	2243726.22
н17	550873.56	2243719.82
н18	550851.68	2243702.44
н19	550834.57	2243686.82
н20	550820.26	2243673.70
н1	550828.77	2243664.25

● н1 - характерная точка границ земель или части земельного участка

59:18:0020101 - номер кадастрового квартала

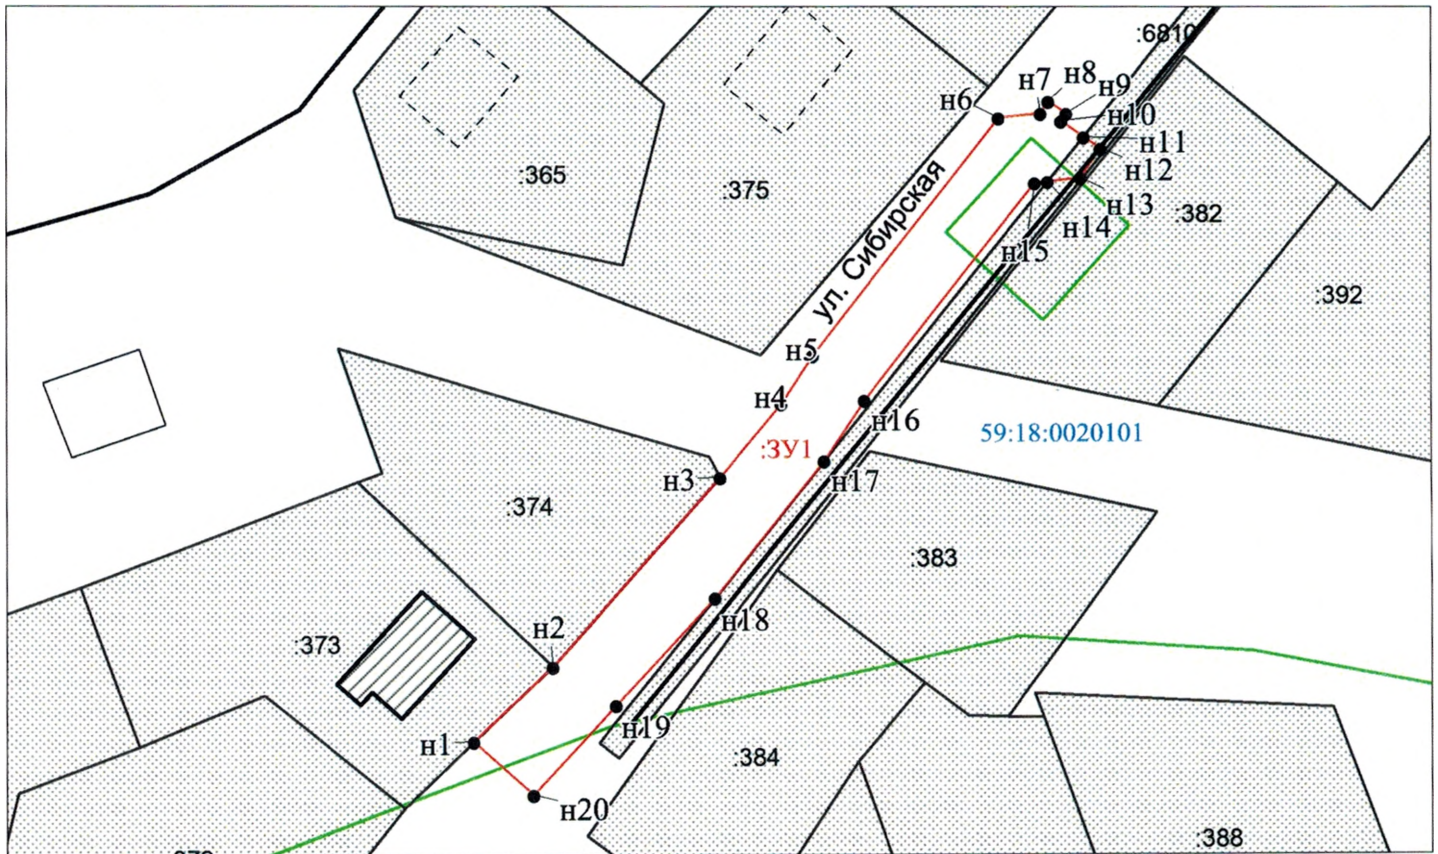

Масштаб 1:1200

Заявитель: / Егошина И.В.
 (подпись, расшифровка подписи)
 МП
 (для юридических лиц и индивидуальных предпринимателей)