

РЕШЕНИЕ
о размещении объектов № 82/18

п. Полазна

«06» августа 2018

Муниципальное казенное учреждение «Администрация Полазненского городского поселения», в лице главы городского поселения – главы администрации Полазненского городского поселения Мартюшева Олега Александровича, действующего на основании Устава, от имени муниципального образования Полазненское городское поселения разрешает **Закрытому акционерному обществу «Газпром газораспределение Пермь»**, (зарегистрировано ИМНС РФ по Ленинскому району г. Перми в Едином государственном реестре юридических лиц за основным государственным регистрационным номером (ОГРН) 1025900512670, дата внесения записи 23.09.2002, свидетельство о внесении записи: серия 50 № 001731932, изменение наименования юридического лица зарегистрировано ИФНС по Ленинскому району г. Перми в Едином государственном реестре юридических лиц за государственным регистрационным номером (ГРН) 2125902017723, дата внесения записи 13.02.2012, свидетельство о внесении записи серия 59 № 004357408, ИНН 5902183841, КПП 590201001, адрес юридического лица: г. Пермь, ул. Петропавловская, д. 43) (Якубович Н.Р. по доверенности от 20.01.2017, № 59 АА 2261986, зарегистрировано в реестре за № 1Д-31)

размещение объекта газопровод давлением до 1,2 Мпа, к участку по адресу: Пермский край, Добрянский муниципальный район, Полазненское городское поселение, п.Полазна, ул.Слободская,8.

на землях населенных пунктов

расположенных в кадастровом квартале 59:18:0130101, площадью 285 кв.м., на срок 1 (один) год.

Местоположение: Пермский край, Добрянский муниципальный район, Полазненское городское поселение, д.Нижнее Задолгое.

Приложение: схема № 148 от 06.08.2018 расположения земельного участка в кадастровом квартале 59:18:0130101, площадью 285 кв.м.

Приложение:

а) схема границ предполагаемых к использованию земель или части земельного участка на кадастровом плане территории с указанием координат характерных точек границ;

1) Лица получившие Разрешение, обязаны выполнить предусмотренные статьей 39.35 Земельного кодекса Российской Федерации требования в случае, если использование земель или земельных участков привело к порче или уничтожению плодородного слоя почвы в границах таких земель или земельных участков.

2) Действие Разрешения досрочно прекращается в случаях, предусмотренных статьей 39.34 Земельного кодекса Российской Федерации.

Глава городского поселения –
глава Администрации Полазненского
Городского поселения



О.А. Мартюшев

Схема предполагаемых к использованию земель или части земельного участка

148 02

06.08.2018

Объект: Технологическое присоединение газопровода давлением до 1,2 Мпа, для размещения которого не требуется разрешения на строительство к участку по адресу: Пермский край, Добрянский муниципальный район, Полазненское городское поселение, п. Полазна, ул. Слободская, 8

Местоположение: расположенных по адресу: Пермский край, Добрянский муниципальный р-н, Полазненское г/п. д. Нижнее Задолгое

Площадь земель или части земельного участка, кв.м.: 285

Категория земель: земли населенных пунктов

Вид разрешенного использования:

Описание границ смежных землепользователей:

От точки н1 до точки н1 - земли общего пользования

Каталог координат, м

№ точки границы	X	Y
н1	550921.81	2243945.70
н2	550926.98	2243943.35
н3	550931.39	2243945.93
н4	550940.96	2243943.88
н5	550961.85	2243942.39
н6	550982.98	2243949.49
н7	550981.39	2243954.23
н8	550960.23	2243947.12
н9	550939.35	2243948.61
н10	550929.89	2243950.64
н11	550921.90	2243945.96
н1	550921.81	2243945.70


Условные обозначения:



- предполагаемый участок земель, на которых планируется размещение объекта



- границы и номер земельного участка, сведения о которых внесены в ГКН

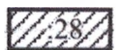

- границы и номер объекта капитального строительства, сведения о которых внесены в ГКН



- граница кадастрового квартала



- зоны с особыми условиями использования территории, сведения о которых внесены в ГКН


:ЗУ1

- обозначение запрашиваемого земельного участка

• н1

- характерная точка границ земель или части земельного участка

59:18:0130101 - номер кадастрового квартала

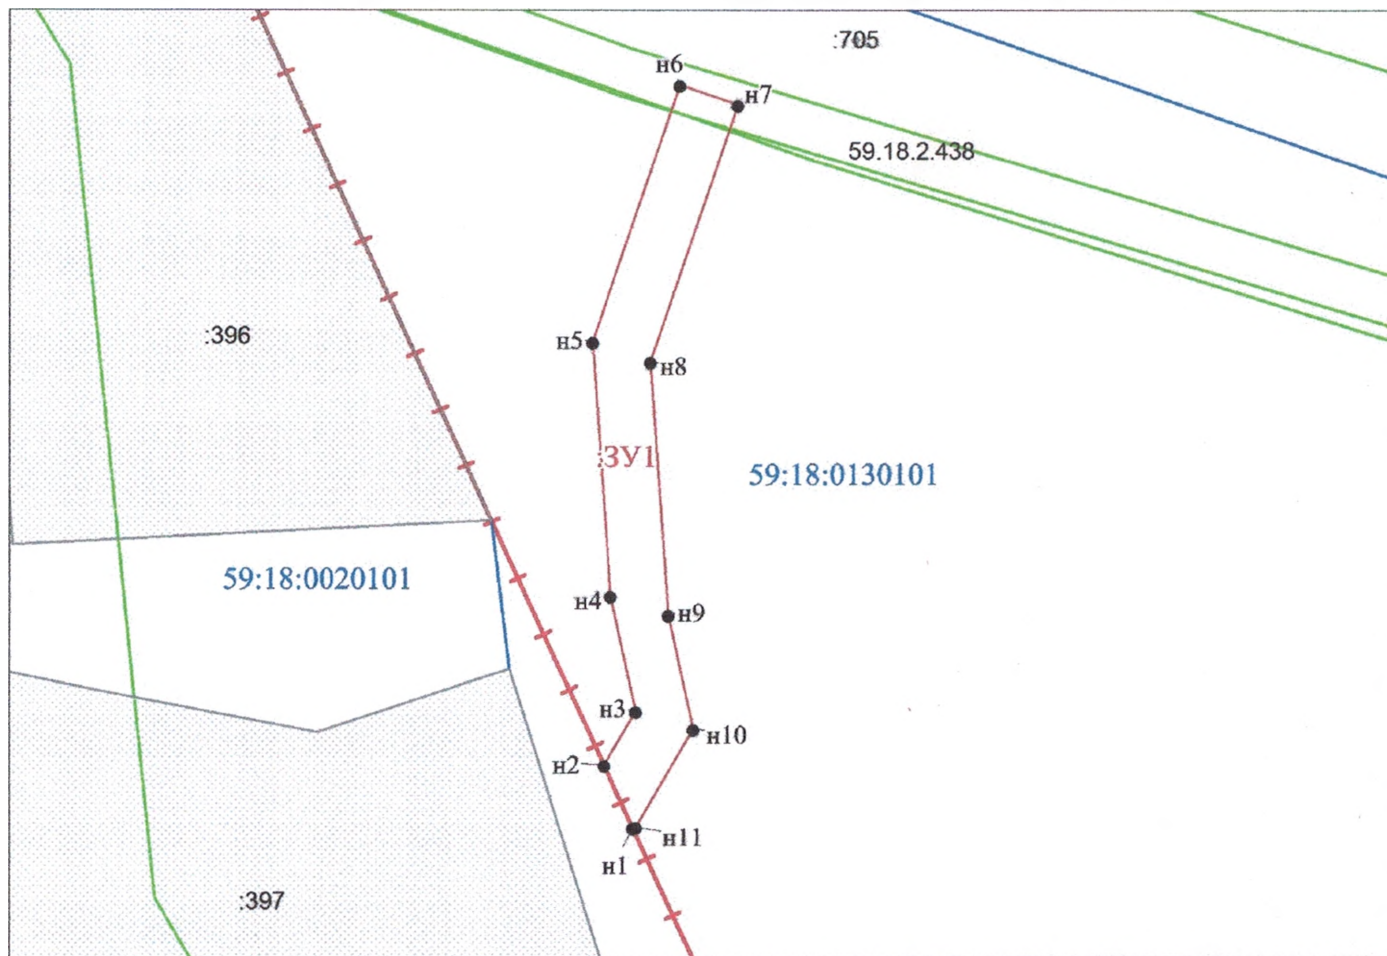

Масштаб 1:600

Заявитель: Якубович Н.Р. / Якубович Н.Р. (подпись, расшифровка подписи)

МП

(для юридических лиц

и индивидуальных предпринимателей)