

РЕШЕНИЕ
о размещении объектов № 93/18

п. Полазна

«22» августа 2018

Муниципальное казенное учреждение «Администрация Полазненского городского поселения», в лице главы городского поселения – главы администрации Полазненского городского поселения Мартюшева Олега Александровича, действующего на основании Устава, от имени муниципального образования Полазненское городское поселения разрешает **Акционерному обществу «Энерго-Альянс»** (618740, Пермский край, г. Добрянка, ул. 25 Октября, д. 30, ИНН 5914024420, КПП 591401001, ОГРН 1095914000104, Банк: Добрянское отделение № 6984/0508 ОАО Сбербанка России г.Пермь, БИК 045773603 расчетный счет 40702810849270001178, тел. (34 265)2-25-34).

размещение объекта ВЛ-0,4 кВ, ТП

на землях населенных пунктов, находящихся в государственной собственности

расположенных в кадастровом квартале 59:18:0020303, площадью 933 кв.м., на срок 11 месяцев.

Местоположение: Пермский край, Добрянский р-н, п.Полазна, пер.Осенний вблизи дома № 2, Пермский край, Добрянский р-н, п.Полазна, пер.Березовый вблизи дома № 6.

Приложение: схема № 161 от 22.08.2018 расположения земельного участка в кадастровом квартале 59:18:0020303, площадь 933 кв.м.

Приложение:

а) схема границ предполагаемых к использованию земель или части земельного участка на кадастровом плане территории с указанием координат характерных точек границ;

1) Лица получившие Разрешение, обязаны выполнить предусмотренные статьей 39.35 Земельного кодекса Российской Федерации требования в случае, если использование земель или земельных участков привело к порче или уничтожению плодородного слоя почвы в границах таких земель или земельных участков.

2) Действие Разрешения досрочно прекращается в случаях, предусмотренных статьей 39.34 Земельного кодекса Российской Федерации.

Глава городского поселения –
глава Администрации Полазненского
Городского поселения




О.А. Мартюшев

Схема предполагаемых к использованию земель или части земельного участка 161 от 22.0

Объект: Технологическое присоединение ВЛ-0.4 кВ, ТП

Местоположение: Пермский край, п.Полазна, пер.Осенний вблизи дома №2, Пермский край, п.Полазн

Площадь земельного участка: 933 кв.м.

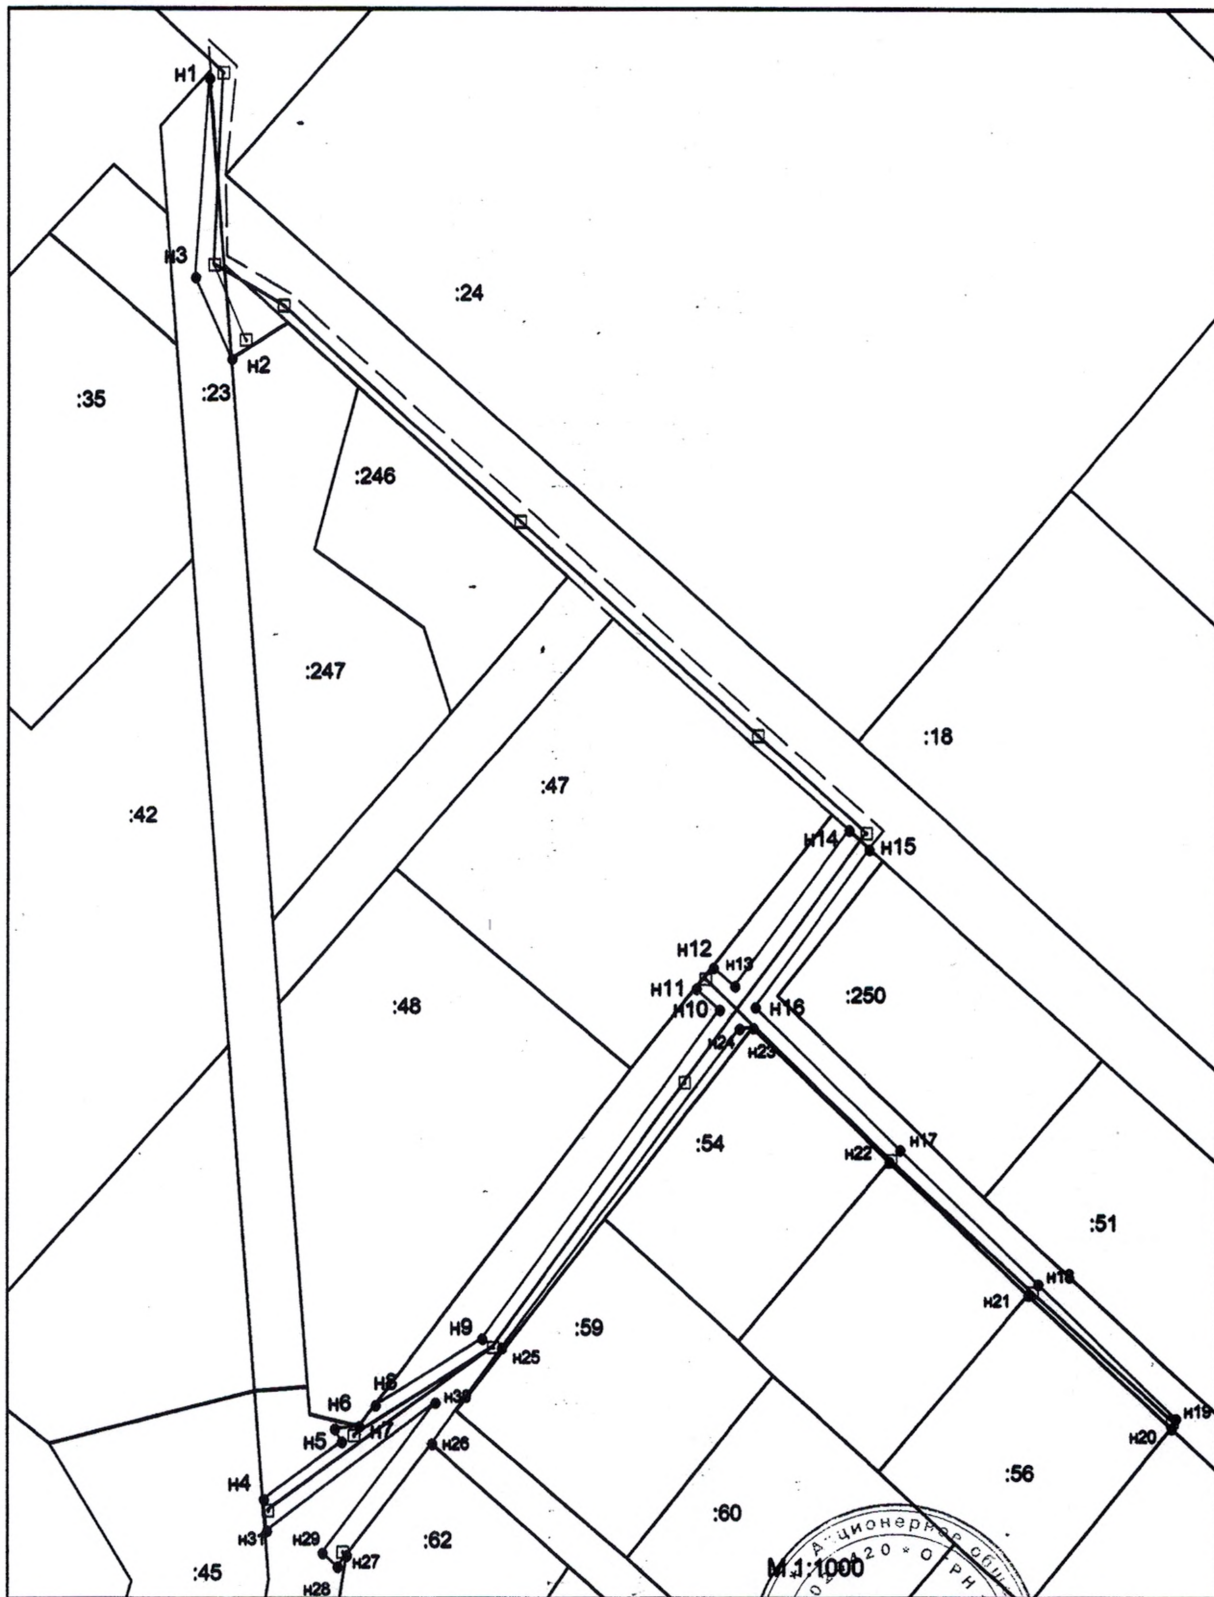

Заявитель: Генеральный директор АО "Энерго-Альянс"

МП



(подпись, расшифровка подписи)