

**РЕШЕНИЕ**  
**о размещении объектов № 104/18**

п. Полазна

«03» сентября 2018

**Муниципальное казенное учреждение «Администрация Полазненского городского поселения»**, в лице главы городского поселения – главы администрации Полазненского городского поселения Мартюшева Олега Александровича, действующего на основании Устава, от имени муниципального образования Полазненское городское поселения разрешает **Закрытому акционерному обществу «Газпром газораспределение Пермь»**, (зарегистрировано ИМНС РФ по Ленинскому району г. Перми в Едином государственном реестре юридических лиц за основным государственным регистрационным номером (ОГРН) 1025900512670, дата внесения записи 23.09.2002, свидетельство о внесении записи: серия 50 № 001731932, изменение наименования юридического лица зарегистрировано ИФНС по Ленинскому району г. Перми в Едином государственном реестре юридических лиц за государственным регистрационным номером (ГРН) 2125902017723, дата внесения записи 13.02.2012, свидетельство о внесении записи серия 59 № 004357408, ИНН 5902183841, КПП 590201001, адрес юридического лица: г. Пермь, ул. Петропавловская, д. 43) (Егошина И.В по доверенности от 20.01.2017, № 59 АА 2261986, зарегистрировано в реестре за № 1Д-31)

**размещение объекта** газопровод давлением до 0,6 Мпа  
**на землях населенных пунктов**

**расположенных в кадастровом квартале 59:18:0020201**, площадью 430 кв.м., на срок 1 (один) год.

**Местоположение:** Пермский край, Добрянский муниципальный район, Полазненское городское поселение, п.Полазна, пер.Апрельский, кад.№ 59:18:0020201:4305.

**Приложение:** схема № 175 от 03.09.2018 расположения земельного участка в кадастровом квартале 59:18:0020201, площадью 430 кв.м.

Приложение:


а) схема границ предполагаемых к использованию земель или части земельного участка на кадастровом плане территории с указанием координат характерных точек границ;

1) Лица получившие Разрешение, обязаны выполнить предусмотренные статьей 39.35 Земельного кодекса Российской Федерации требования в случае, если использование земель или земельных участков привело к порче или уничтожению плодородного слоя почвы в границах таких земель или земельных участков.

2) Действие Разрешения досрочно прекращается в случаях, предусмотренных статьей 39.34 Земельного кодекса Российской Федерации.

Глава городского поселения –  
глава Администрации Полазненского  
Городского поселения

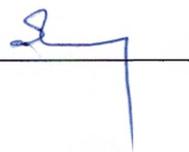

 О.А. Мартюшев

## Схема предполагаемых к использованию земель или части земельного участка

195 от 03.09.2018

Объект: Газопровод давлением до 0,6 Мпа. для размещения которого не требуется разрешения на строительство

Местоположение: расположенных по адресу: Пермский край,  
г. Добрянка, пгт. Полазна, пер. Апрельский,  
кад.№ 59:18:0020201:4305

Площадь земель или части земельного участка, кв.м.: 430

Категория земель: земли населенных пунктов

Вид разрешенного использования: -

Описание границ смежных землепользователей:  
От точки н1 до точки н10 - земли общего пользования  
От точки н10 до точки н1 - земельный участок  
с кадастровым номером 59:18:0020201:4305

От точки н11 до точки н11 - земельный участок  
с кадастровым номером 59:18:0020201:783


Каталог координат, м

№ точки границы	X	Y
н1	549507.96	2242288.49
н2	549504.88	2242294.16
н3	549467.46	2242274.02
н4	549451.60	2242266.69
н5	549452.55	2242255.79
н6	549447.57	2242255.36
н7	549446.32	2242269.76
н8	549465.23	2242278.50
н9	549506.89	2242300.92
н10	549512.68	2242290.27
н1	549507.96	2242288.49
н11	549481.71	2242282.52
н12	549481.54	2242282.50
н13	549481.56	2242282.27
н14	549481.74	2242282.29
н11	549481.71	2242282.52

**Условные обозначения:**

- предполагаемый участок земель, на которых планируется размещение объекта
- :4305 - границы и номер земельного участка, сведения о которых внесены в ГКН
- :4291 - границы и номер объекта капитального строительства, сведения о которых внесены в ГКН
- граница кадастрового квартала
- 59.18.2.147 - зоны с особыми условиями использования территории, сведения о которых внесены в ГКН

- :3У1 - обозначение запрашиваемого земельного участка
- н1 - характерная точка границ земель или части земельного участка
- 59:18:0020201 - номер кадастрового квартала

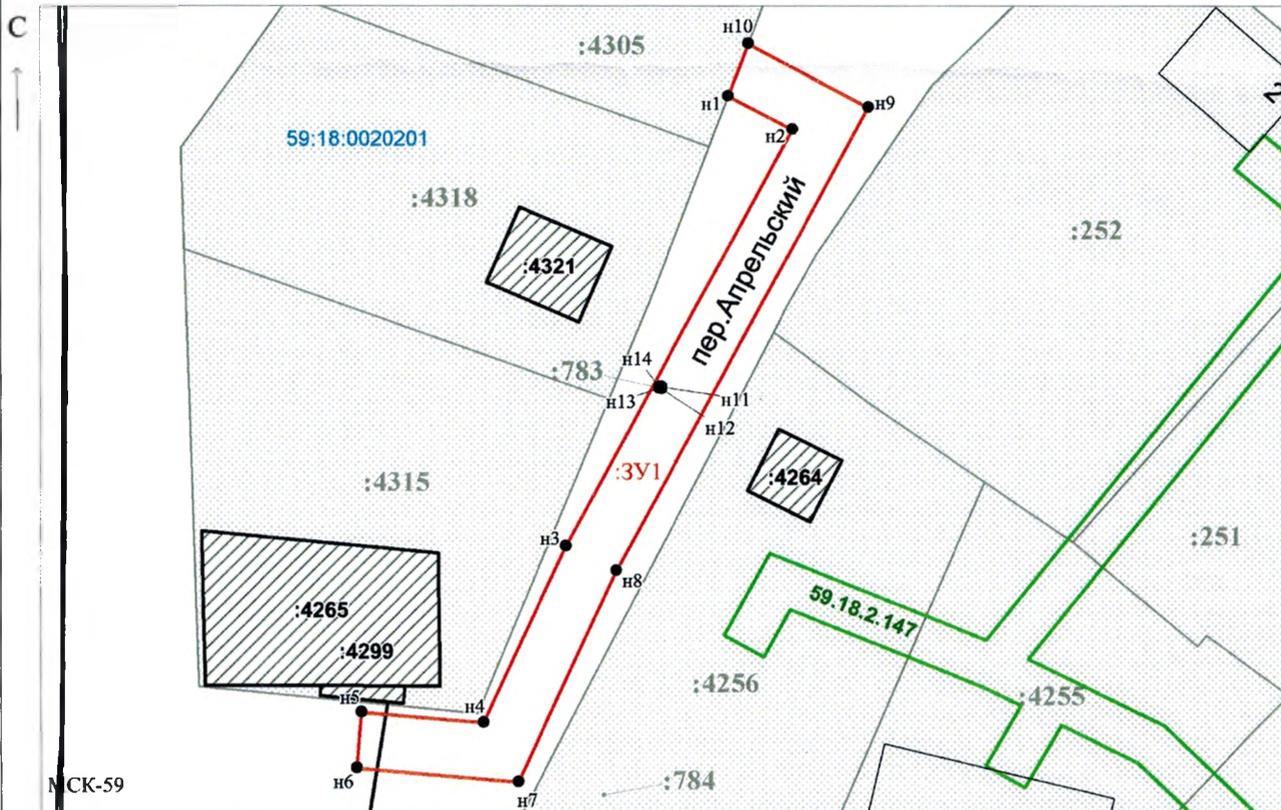

Масштаб 1:500

Заявитель: \_\_\_\_\_ / Егошина И.В.  
МП (подпись, расшифровка подписи)

(для юридических лиц  
и индивидуальных предпринимателей)