

**РЕШЕНИЕ**  
**о размещении объектов № 72/18**

п. Полазна

«01» августа 2018

**Муниципальное казенное учреждение «Администрация Полазненского городского поселения»,** в лице главы городского поселения – главы администрации Полазненского городского поселения Мартюшева Олега Александровича, действующего на основании Устава, от имени муниципального образования Полазненское городское поселения разрешает **Акционерному обществу «Энерго-Альянс»** (618740, Пермский край, г. Добрянка, ул. 25 Октября, д. 30, ИНН 5914024420, КПП 591401001, ОГРН 1095914000104, Банк: Добрянское отделение № 6984/0508 ОАО Сбербанка России г.Пермь, БИК 045773603 расчетный счет 40702810849270001178, тел. (34 265)2-25-34).

**размещение объекта ВЛИ-0,4 кВ, ТП**

**на землях населенных пунктов, находящихся в государственной собственности**

**расположенных в кадастровом квартале 59:18:0020101, площадью 2415 кв.м., на срок 11 месяцев.**

**Местоположение:** Пермский край, п. Полазна, м-н «Лазаревский» вблизи стр. поз. 43, Пермский край, п.Полазна м-н «Лазаревский» вблизи поз.40, Пермский край, п.Полазна, СПК «Уральская Нива» урочище «Бесово» вблизи земельного участка с кадастровым № 59:18:3500203:289, Пермский край, п.Полазна м-н «Лазаревский» вблизи поз.26 вблизи земельного участка с кадастровым № 59:18:0020101:316.

**Приложение:** схема № 136 от 01.08.2018 расположения земельного участка в кадастровом квартале 59:18:0020101, площадь 2415 кв.м.

Приложение:

а) схема границ предполагаемых к использованию земель или части земельного участка на кадастровом плане территории с указанием координат характерных точек границ;

1) Лица получившие Разрешение, обязаны выполнить предусмотренные статьей 39.35 Земельного кодекса Российской Федерации требования в случае, если использование земель или земельных участков привело к порче или уничтожению плодородного слоя почвы в границах таких земель или земельных участков.

2) Действие Разрешения досрочно прекращается в случаях, предусмотренных статьей 39.34 Земельного кодекса Российской Федерации.

Глава городского поселения –  
глава Администрации Полазненского  
Городского поселения



О. А. Мартюшев

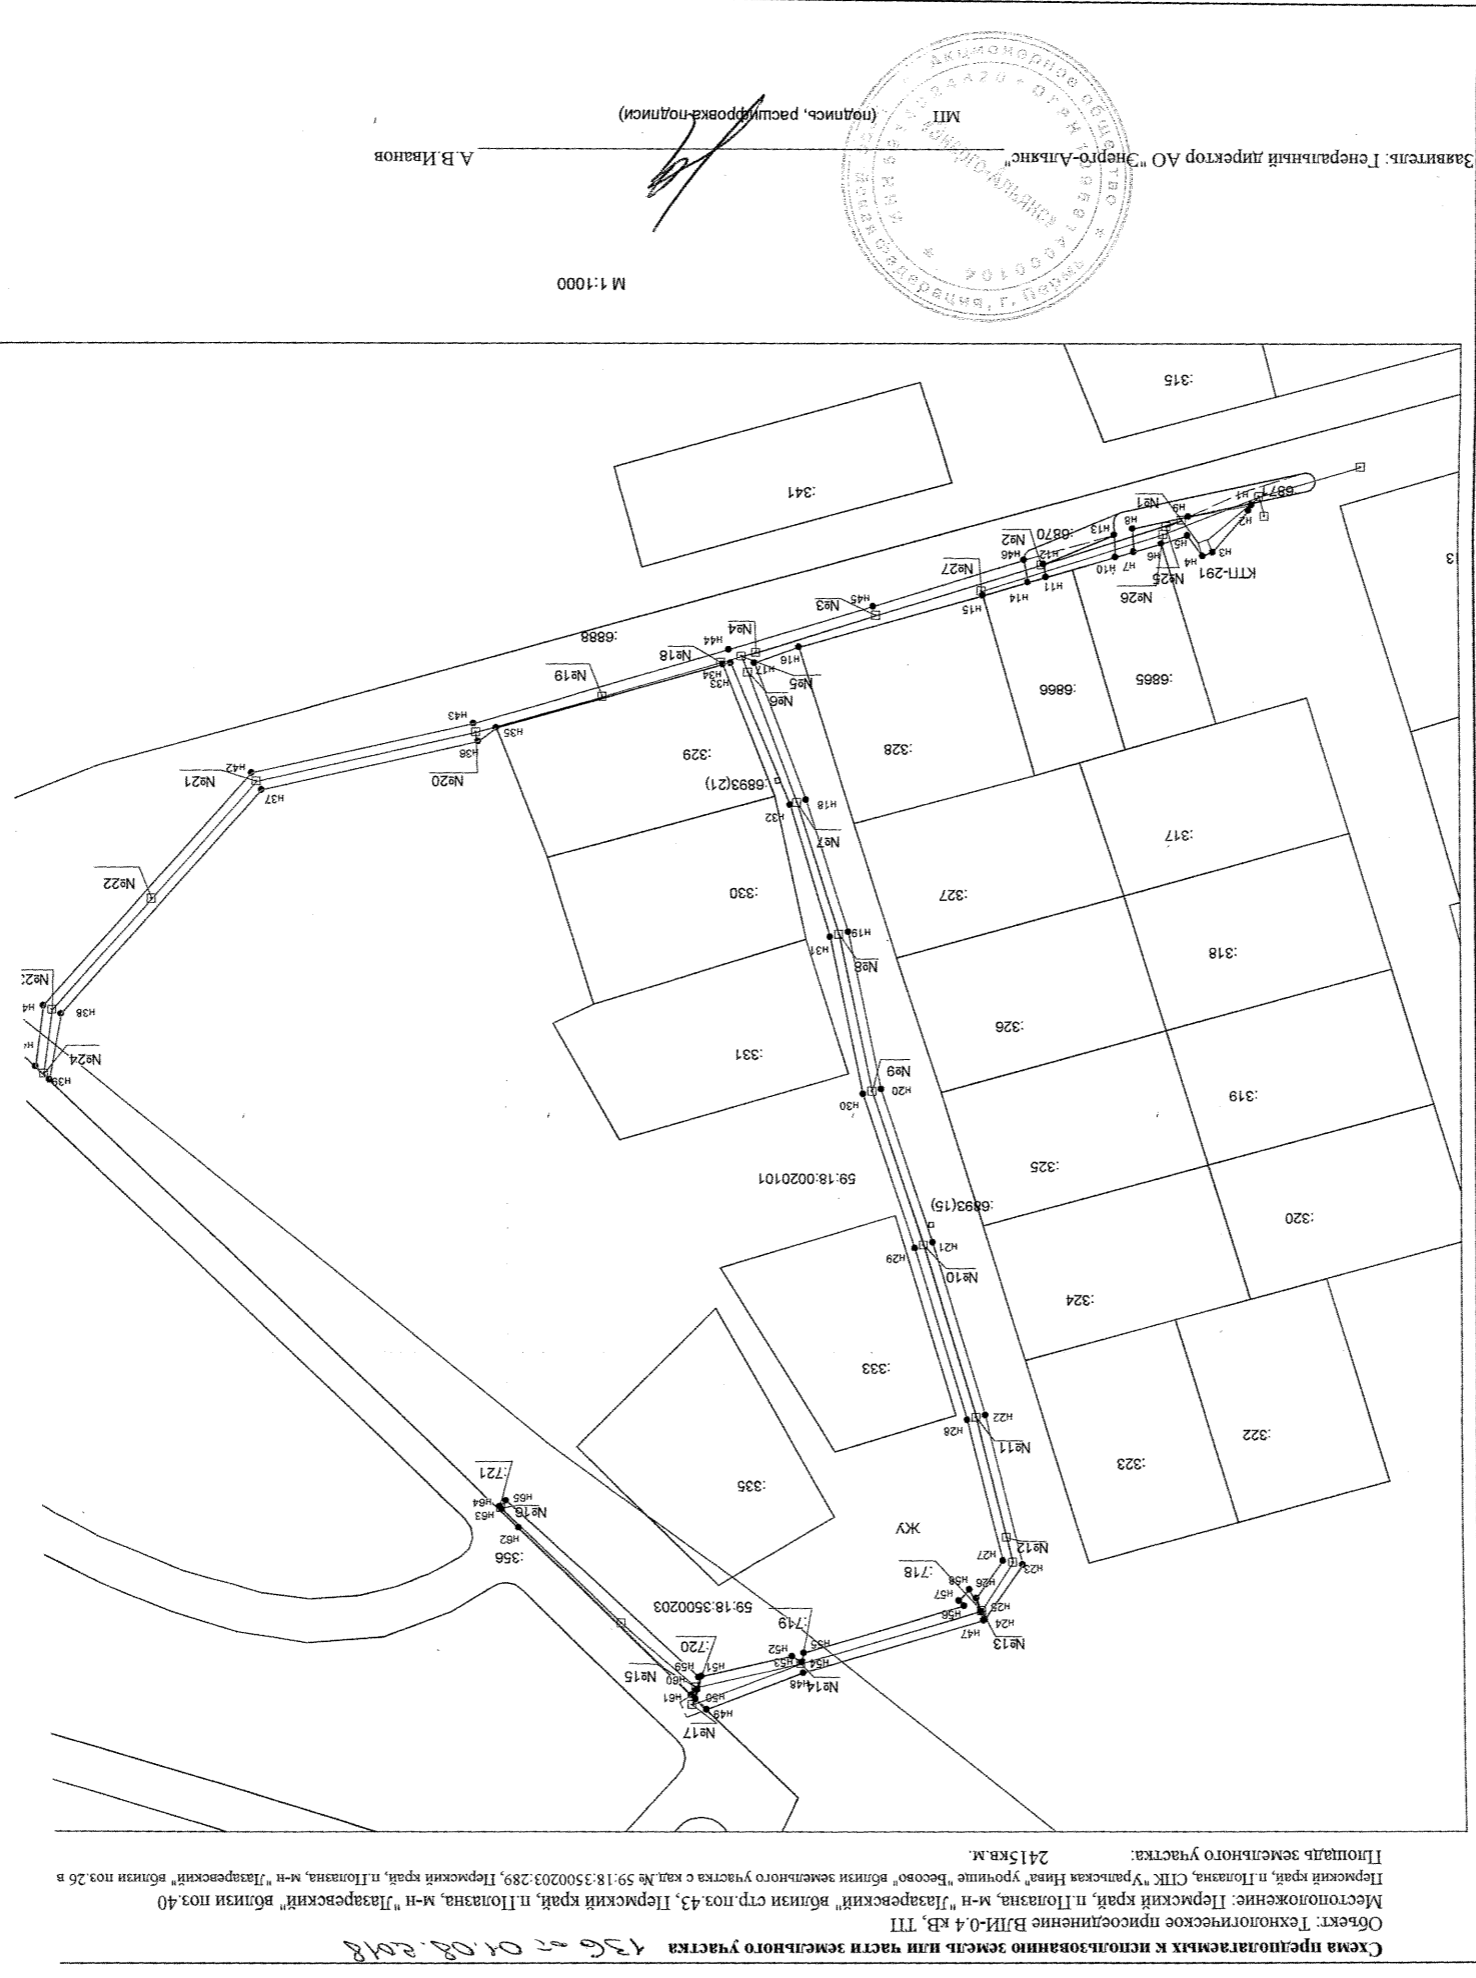


Схема подключения к использованию земельной части земельного участка 136 от 01.08.2018

Объект: Технологическое присоединение ВДН-0,4 кВ, ТП


Местоположение: Пермский край, п.Лозанна, м-н "Лазаревский" вблизи поз.40

Пермский край, п.Лозанна, СТК "Уральская Финя" урочище "Бесово" вблизи земельного участка с када. № 59:18:3500203:289, Пермский край, п.Лозанна, м-н "Лазаревский" вблизи поз.26 в

Площадь земельного участка: 2415 кв. м.

Заявитель: Генеральный директор АО "Черно-Альпик" (подпись, печать, расшифровка подписи)

А.В. Иванов

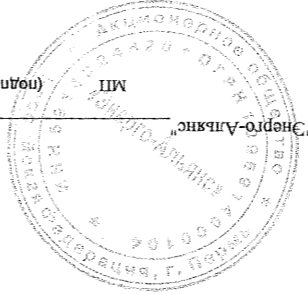

М 1:1000