


# СХЕМА ОГРАНИЧЕНИЯ ПРОДАЖИ АЛКОГОЛЬНОЙ ПРОДУКЦИИ

Пермский край, Добрянский муниципальный район,  
Полазненское городское поселение, д. Демидково, ул. Курортная

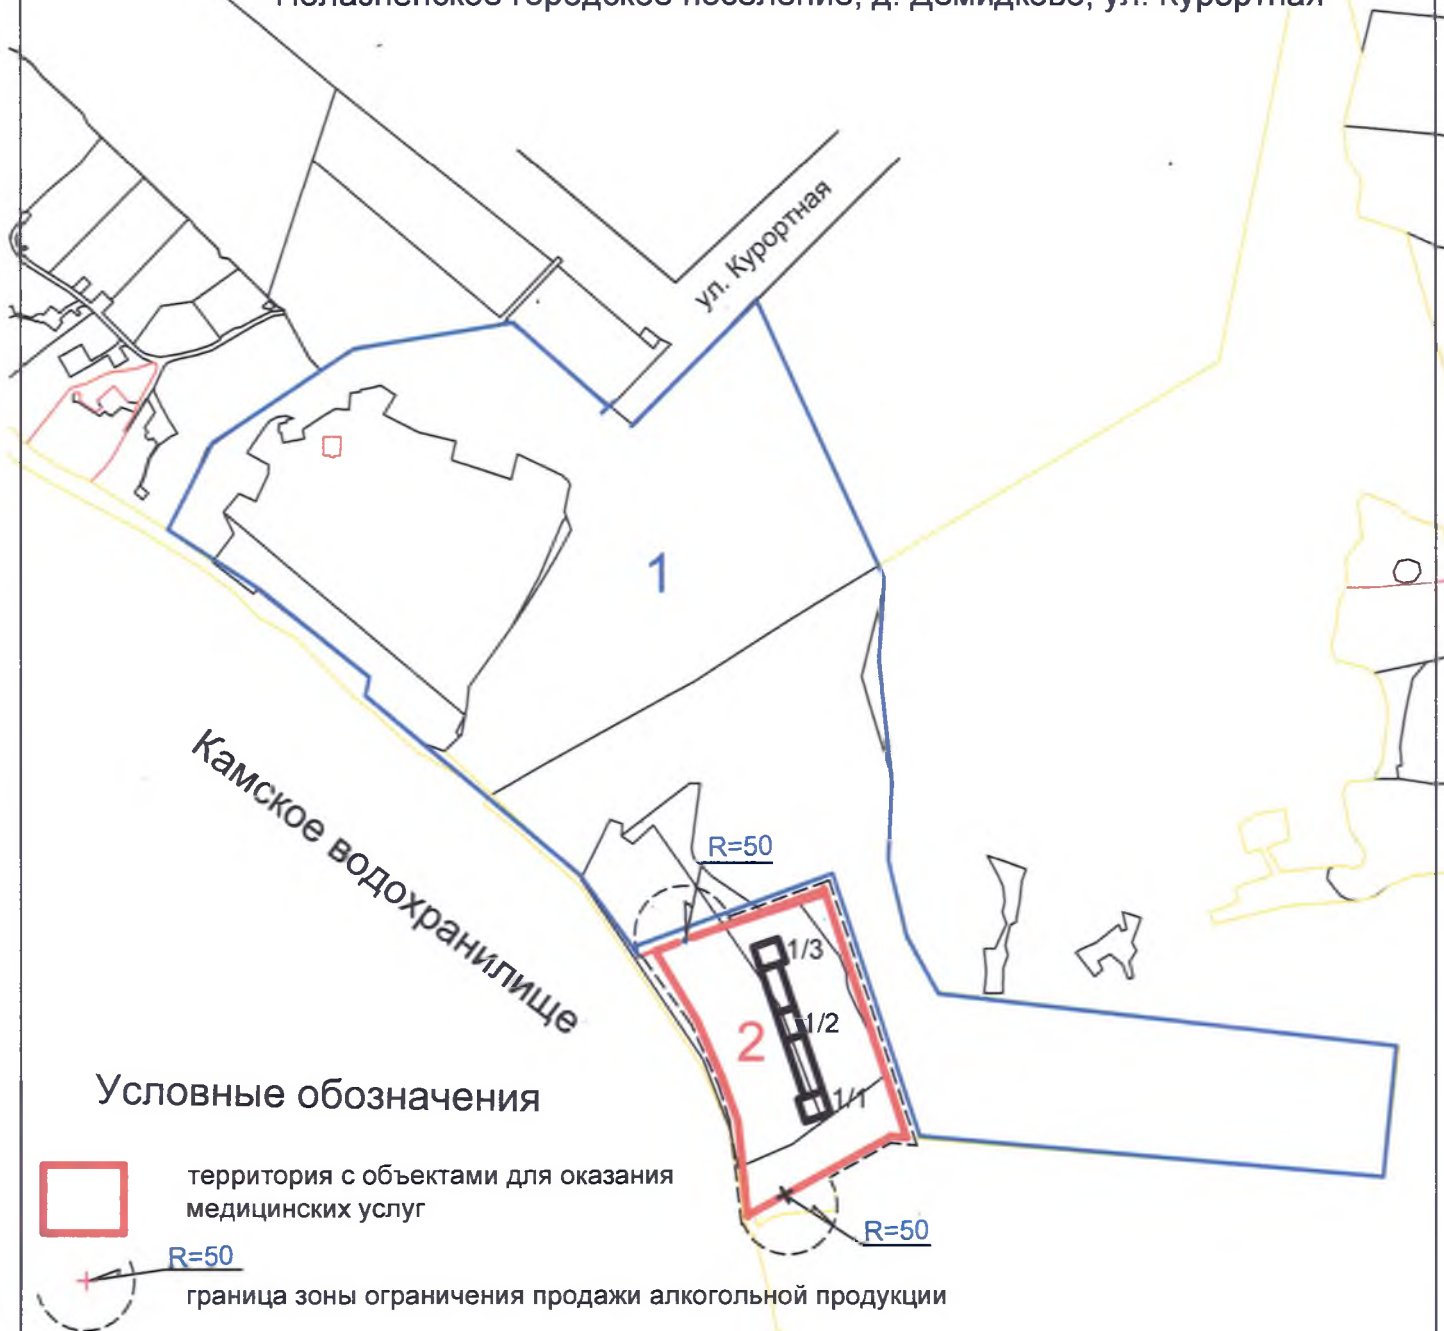

## Условные обозначения



территория с объектами для оказания  
медицинских услуг

R=50



граница зоны ограничения продажи алкогольной продукции

1

Земельный участок N1с кадастровым номером N1 59:18:0000000:15679

2

Земельный участок N2с кадастровым номером 59:18:0000000:15678

Начальник градостроительного сектора,  
главный архитектор



В.М. Лукашева